


ISTITUTO D'ISTRUZIONE SUPERIORE "A. M. JACI"
 VIA CESARE BATTISTI,88
 MESSINA

PIANO EVACUAZIONE
 PIANO PRIMO

VIA S. FILIPPO BIANCHI

VIA CESARE BATTISTI

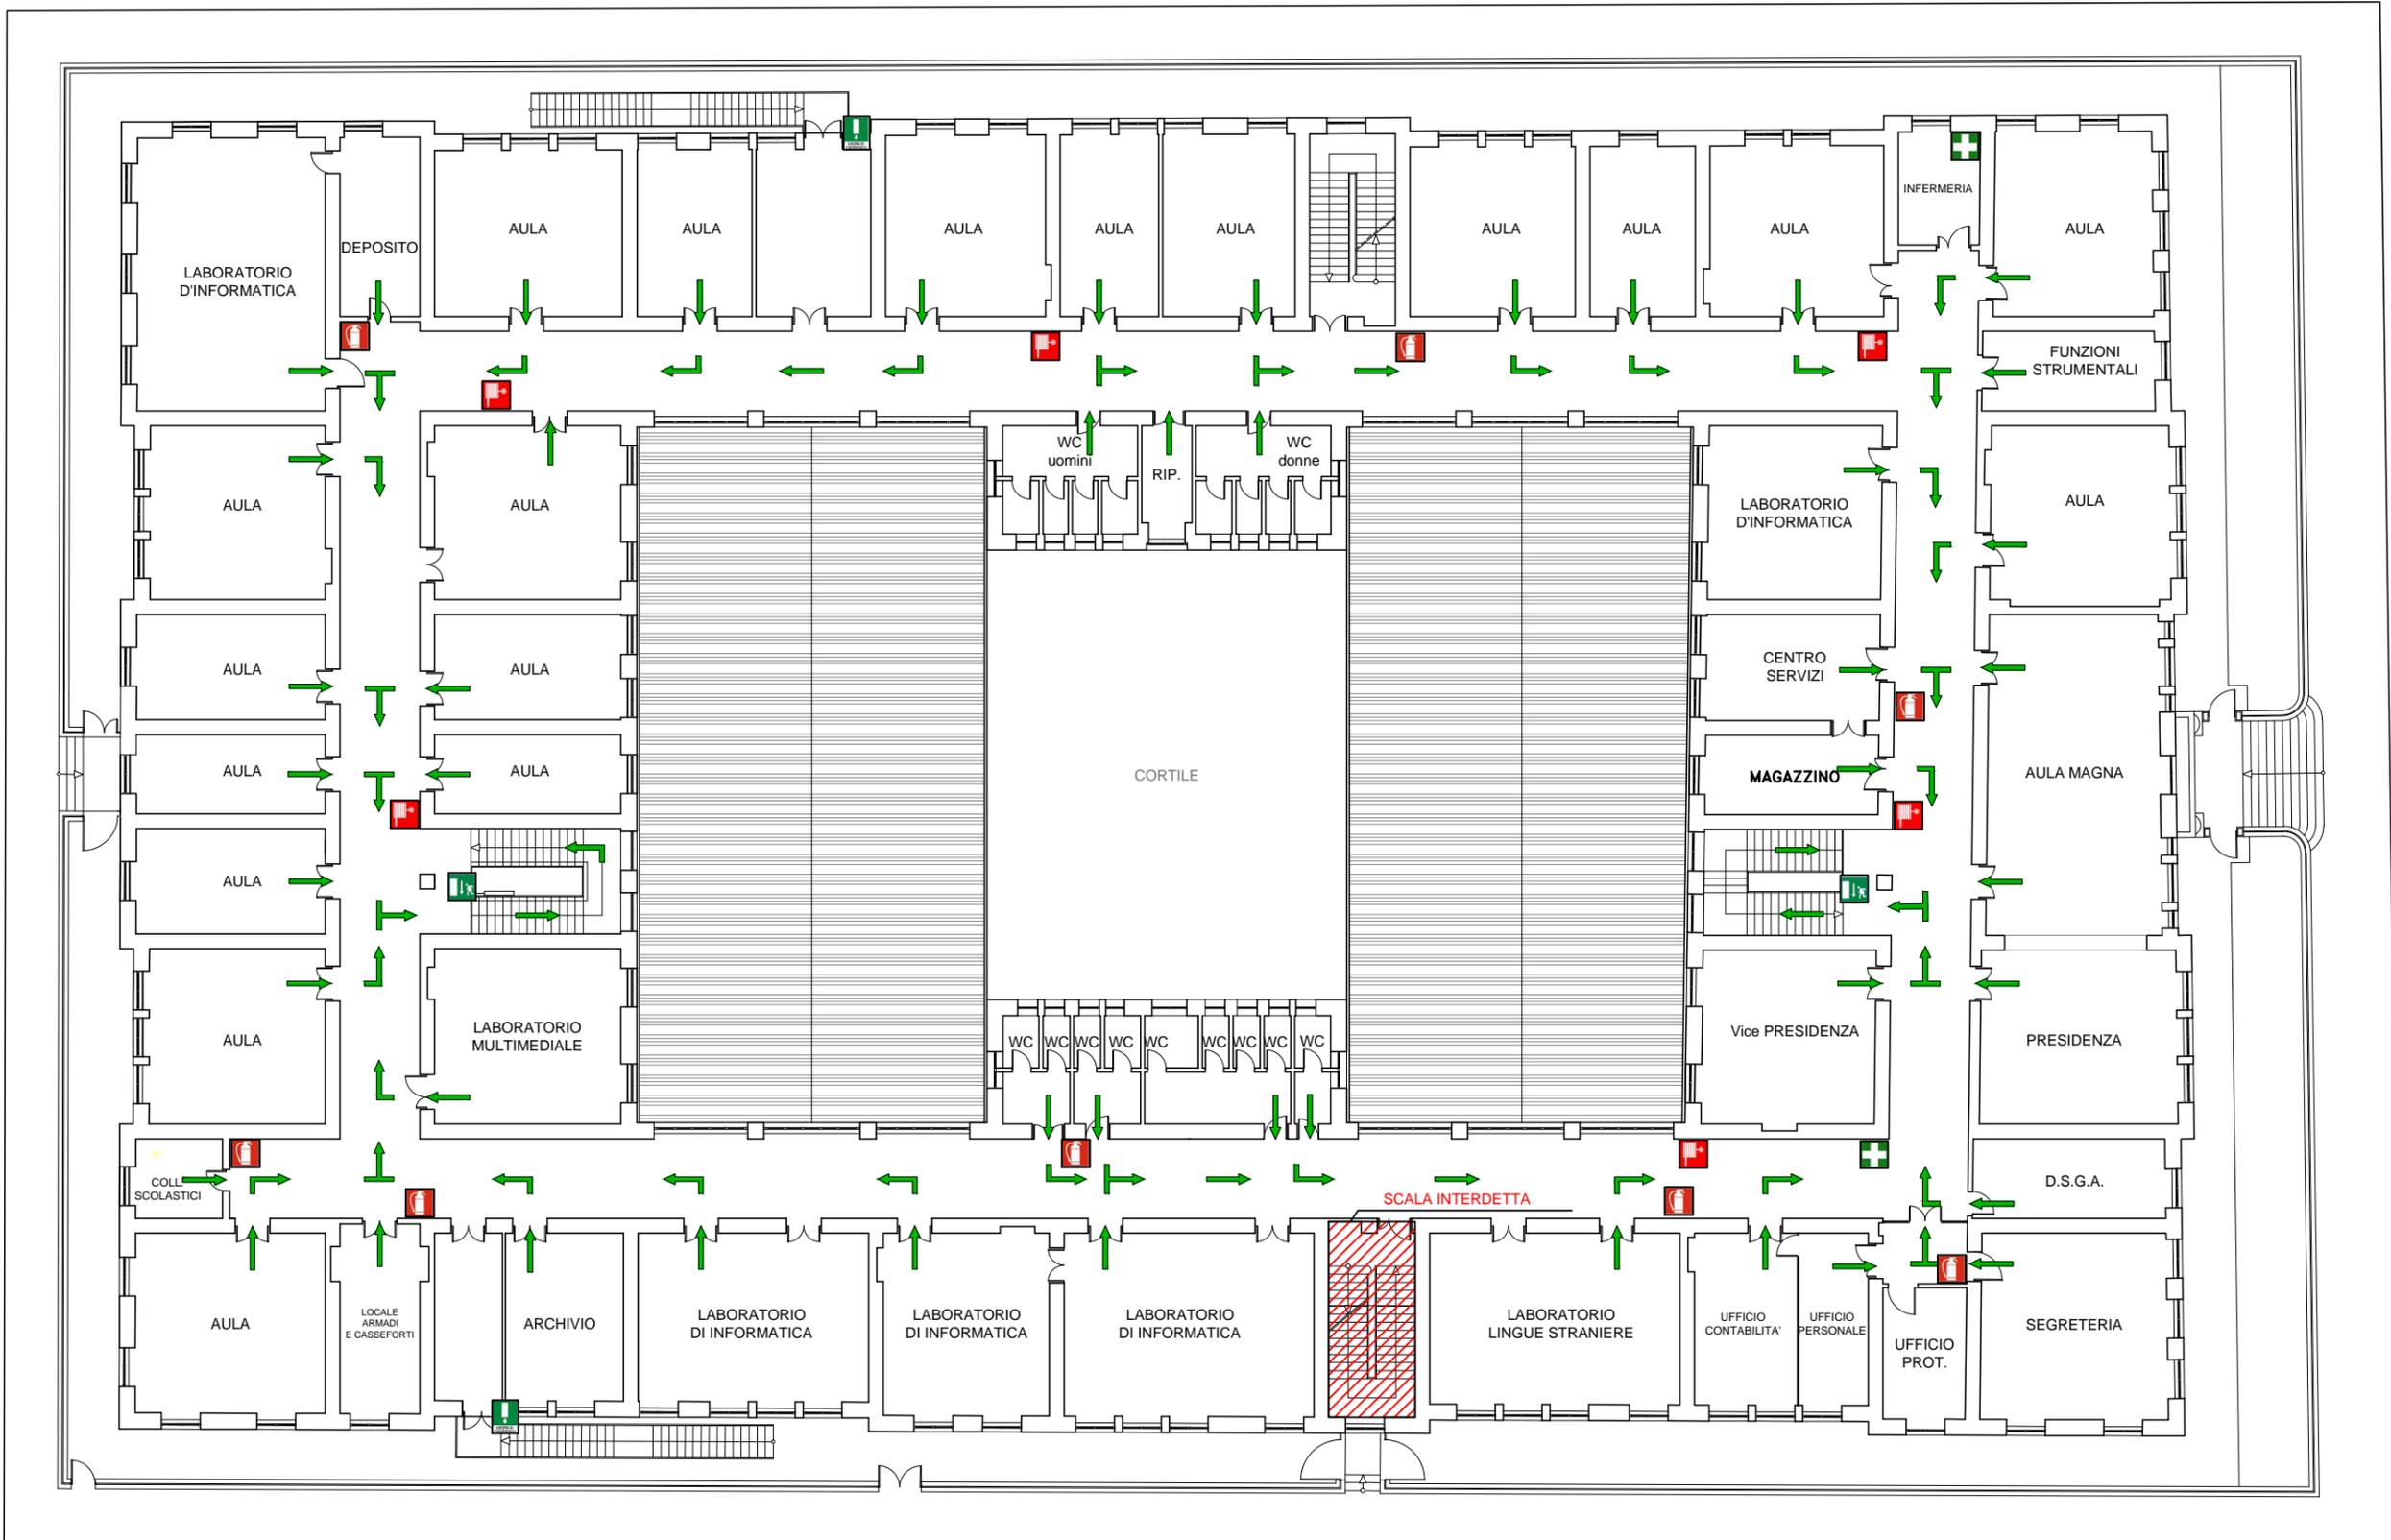

VIA UNIVERSITA'

VIA DEI VERDI

LEGENDA	
	PUNTO DI RACCOLTA
	ESTINTORE
	IDRANTE
	PRIMO SOCCORSO
	PERCORSO DI EMERGENZA
	USCITA DI EMERGENZA
	QUADRO ELETTRICO