


ISTITUTO D'ISTRUZIONE SUPERIORE "A. M. JACI"
 VIA CESARE BATTISTI,88
 MESSINA

PIANO EVACUAZIONE
 PIANO TERRA

VIA S. FILIPPO BIANCHI

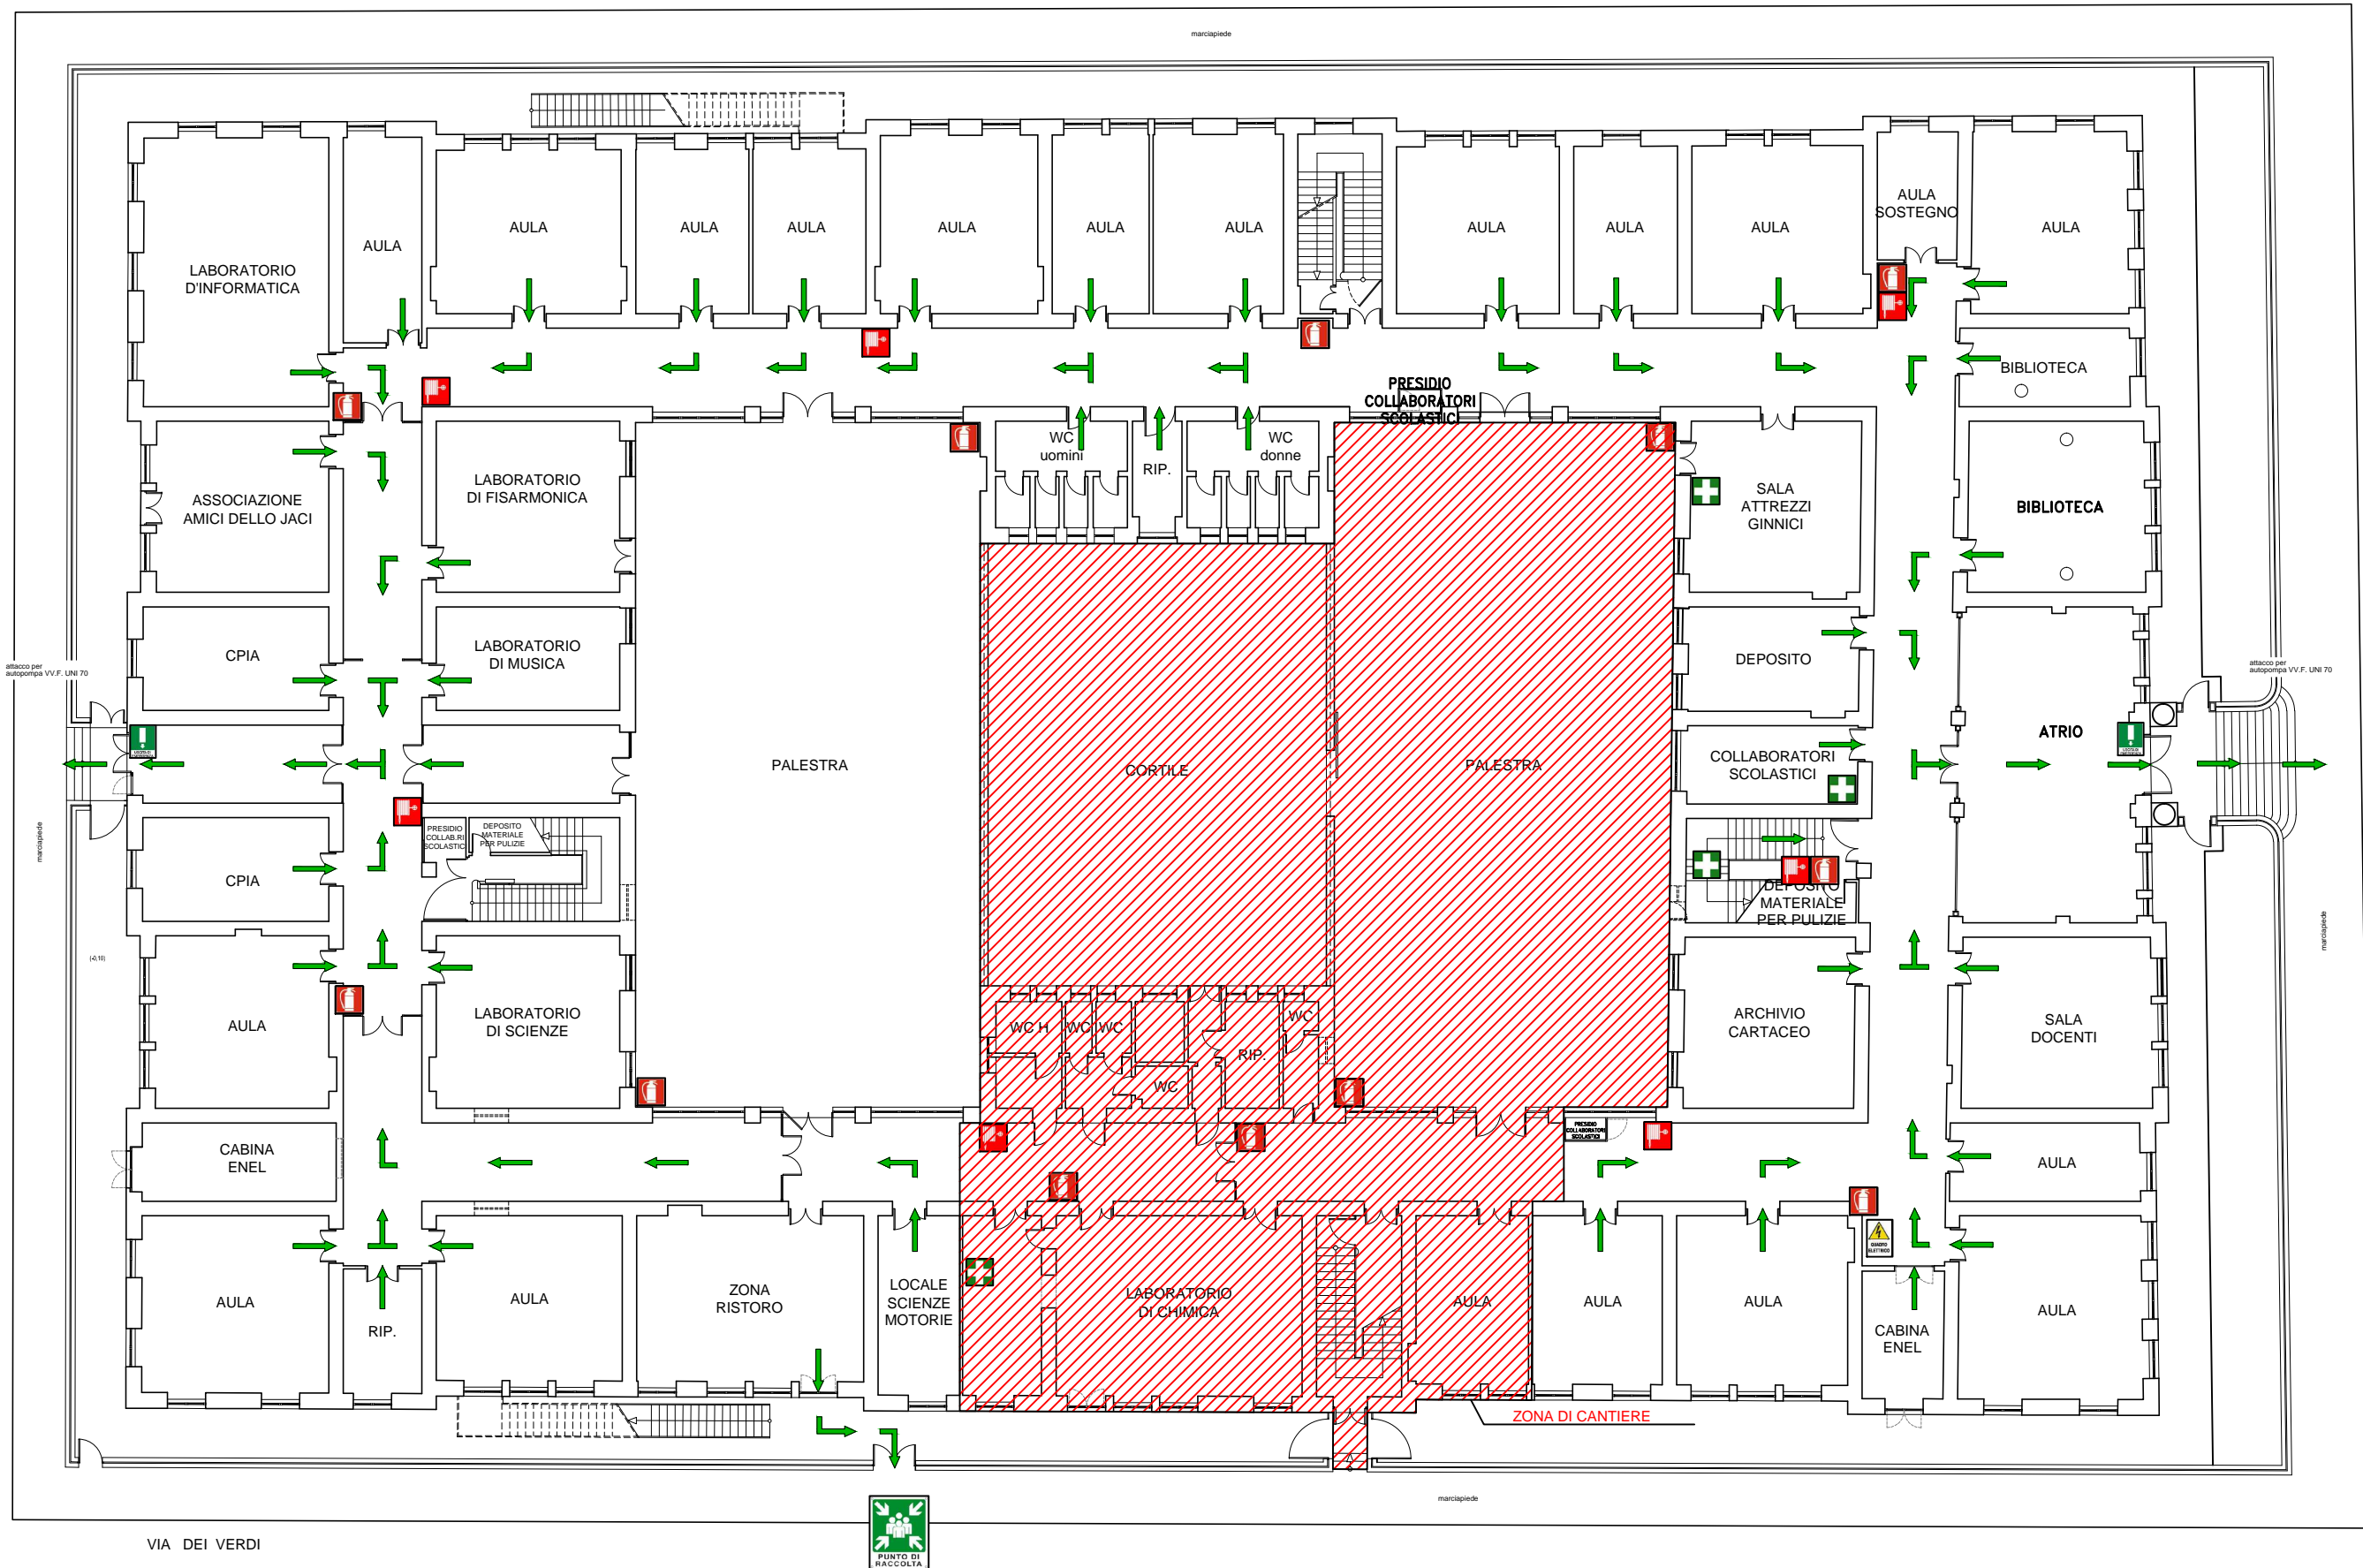

VIA CESARE BATTISTI



LEGENDA	
	PUNTO DI RACCOLTA
	ESTINTORE
	IDRANTE
	PRIMO SOCCORSO
	PERCORSO DI EMERGENZA
	USCITA DI EMERGENZA
	QUADRO ELETTRICO